


Secciones de estructura de puente esc. 1/5

ESPECIFICACIONES Y NOTAS

NOTAS

- 1.-LAS COTAS RIGEN AL DIBUJO
- 2.-TODAS LAS MEDIDAS DEBERÁN SER VERIFICADAS EN OBRA POR LA COMPAÑIA CONTRATISTA
- 3.-ESTE PLANO SE COMPLEMENTA CON EL CATALOGO DE CONCEPTOS Y ESPECIFICACIONES GENERALES Y PARTICULARES ADJUNTO

ESTE TRABAJO, ASI COMO SU CONTENIDO SON PROPIEDAD DEL PODER JUDICIAL DE LA FEDERACIÓN POR LO QUE NO PODRÁ COPIARSE O REPRODUCIRSE TOTAL O PARCIALMENTE PARA OTRO PROPOSITO QUE EL PERMITIDO ESPECIFICAMENTE POR LA DIRECCION GENERAL DE INMUEBLES Y MANTENIMIENTO DEL CONSEJO DE LA JUDICATURA FEDERAL.

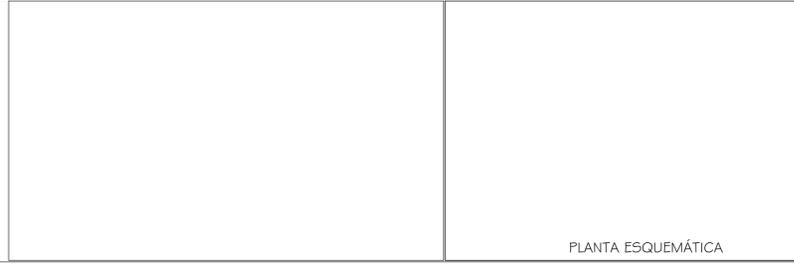

REV.	DESCRIPCIÓN	DEBIDO	COORDINADOR PROYECTO	REVISO	SUBDIRECTOR PROYECTOS	DIRECTOR DE PROYECTOS	FECHA
APROBADO PARA CONSTRUCCIÓN		ING. JORGE SANTOS GUREZ	ING. JORGE SANTOS GUREZ	ING. JORGE SANTOS GUREZ	ING. JAVIER GARCIA CLAVEL	ING. JOSÉ LUIS ORIELAS GONZÁLEZ	DICIEMBRE 2014

CONSEJO DE LA JUDICATURA FEDERAL

DIRECCIÓN GENERAL DE INMUEBLES Y MANTENIMIENTO

PROYECTO: REUBICACIÓN DE DOS TRIBUNALES COLEGIADOS ORDINARIOS EN AGUASCALIENTES, AGUASCALIENTES

AVENIDA DE LA CONVENCIÓN DE 1914 NORTE, NO. 111, FRACCIONAMIENTO ORGANIZACIÓN NORTE, AGUASCALIENTES, AGUASCALIENTES.

PLANO: DETALLES GENERALES

PUENTE PARA ELEVADOR ACCESO SILLA DE RUEDAS

ING. JOSÉ LUIS ORIELAS GONZÁLEZ
DIRECTOR DE PROYECTOS

ING. JOSÉ LUIS LÓPEZ DÍAZ BARRIGA
DIRECTOR GENERAL DE INMUEBLES Y MANTENIMIENTO

No. DE PROYECTO: 70-2014/TC-002

ESCALA: 1/25

FECHA: DICIEMBRE 2014

No. DE PLANO: **DET-010**

REVISIÓN: 0

Aguascalientes, Aguascalientes.